

КОМПЛЕКСНАЯ СХЕМА РАЗМЕЩЕНИЯ ВРЕМЕННЫХ  
СООРУЖЕНИЙ ДЛЯ ОСУЩЕСТВЛЕНИЯ  
ПРЕДПРИНИМАТЕЛЬСКОЙ ДЕЯТЕЛЬНОСТИ В  
с. КАМЕНСКОЕ 1:2000

ЭКПЛИКАЦИЯ временных сооружений по состоянию на 01.05.2013 г.			
№ поз	Тип Временного Сооружения	Пл.застройки (м <sup>2</sup> )	Владелец (пользователь)
1.	СВС /торговый павильон/	30	ФЛП Гундер А.Г.
2.	ВОТ и О /торговый павильон/	39	ФЛП Назаренко Е.В.
3.	СВС /торговый павильон/	30	ФЛП Арлыченкова В.П.
4.	МАФ /торговый павильон/	30	ФЛП Мамбетов З.М.
5.	МАФ /торговый павильон/	30	ФЛП Мамбетов З.М.
6.	МАФ /торговый павильон/	30	ФЛП Загнитко И.В.
7.	МАФ /торговый павильон/	30	ФЛП Мычко М.О.
8.	МАФ /торговый павильон/	30	ФЛП Мельсанов Д.П.

УСЛОВНЫЕ ОБОЗНАЧЕНИЯ		
	Наименование	Профиль услуг
	Стационарное временное сооружение	существующ
	Стационарное временное сооружение	проектир.
	Мобильное временное сооружение	продовольственные
	Мобильное временное сооружение	сувениры
	Мобильное временное сооружение	экскурсионные
	Комплекс временных сооружений	
	Рыночный навес на 10 торговых мест	
	зона жилой застройки	
	зона объектов рекреации	
	асфальтовое покрытие	

ТЕХНИКО-ЭКОНОМИЧЕСКИЕ ПОКАЗАТЕЛИ		
Наименование	Ед. изм.	показатель
Временные сооружения всего		35
Стационарные временные сооружения всего	шт	26
В т.ч. Стационарные временные сооружения существ.		8
Стационарные временные сооружения проектир.		18
Мобильные временные сооружения всего		9
В т.ч. для реализации продовольственных товаров		-
для реализации непродовольственных товаров		5
Для реализации экскурсионных услуг		4
ИТОГО ПРОЕКТИРУЕМЫЕ ВРЕМЕННЫЕ СООРУЖЕНИЯ		27


					--013		
					Заказчик - исполком Семисотского сельского совета		
					КОМПЛЕКСНАЯ СХЕМА размещения временных сооружений для осуществления предпринимательской деятельности в с. Каменское		
					Стадия	Лист	Листов
					--	№1	-
					основной чертёж М 1:2000		
					ООО "СПЛАЙН"		
					Копировал		



РАЗРАБОТАНА НА ОСНОВАНИИ ГЕНЕРАЛЬНОГО ПЛАНА СЕЛА СЕМИСОТКА

ТЕХНИКО-ЭКОНОМИЧЕСКИЕ ПОКАЗАТЕЛИ		
Наименование	Ед. изм.	показатели
Временные сооружения всего		<b>27</b>
Стационарные временные сооружения всего	шт	<b>12</b>
В т.ч. Стационарные временные сооружения существ.		5
Стационарные временные сооружения проектир.		<b>7</b>
Мобильные временные сооружения всего		<b>15</b>
В т.ч. для реализации продовольственных товаров		-
для реализации не продовольственных товаров		15
Для реализации экскурсионных услуг		-
<b>ИТОГО ПРОЕКТИРУЕМЫЕ ВРЕМЕННЫЕ СООРУЖЕНИЯ</b>		<b>22</b>

# ГЕНЕРАЛЬНЫЙ ПЛАН СЕЛА СЕМИСОТКА

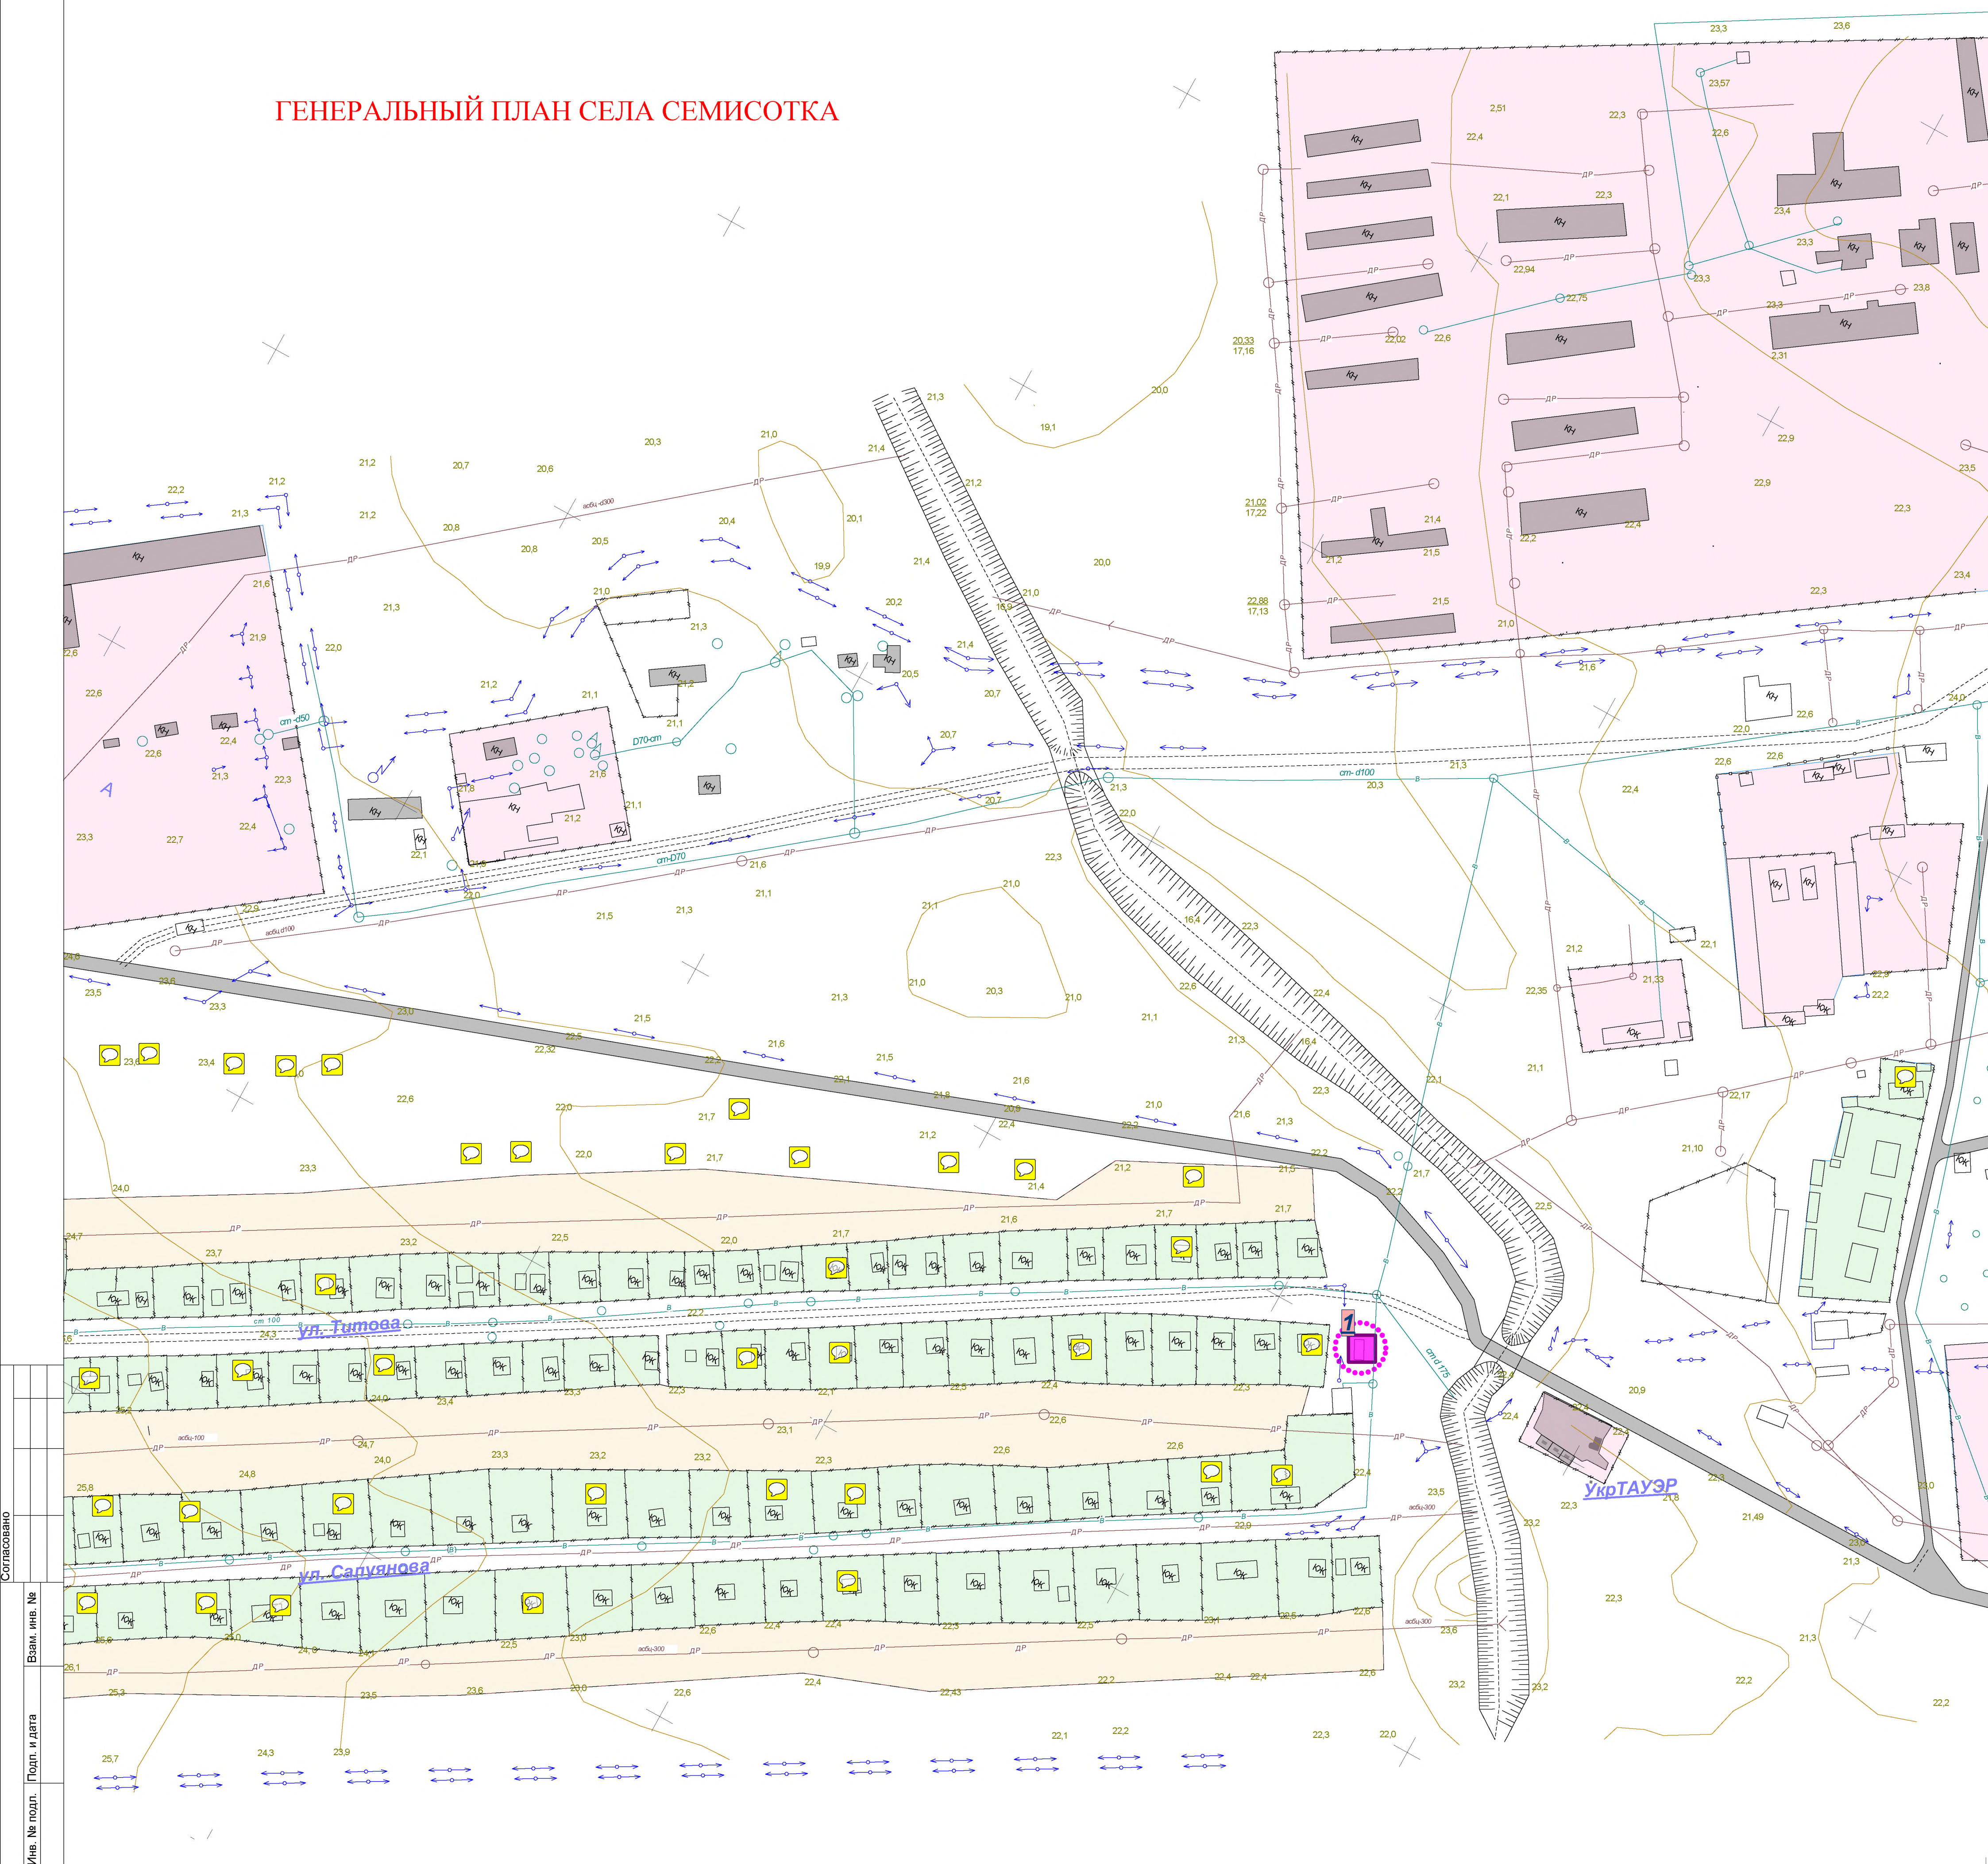




## 3

ЭКПЛИКАЦИЯ временных сооружений по состоянию на 01.05.2013 г.			
№ поз	Тип Временного Сооружения	Пл.застройки (м <sup>2</sup> )	Владелец (пользователь)
1.	ВОТ /торговый павильон/	36	ФЛП Мамбетов З.М.
2.	ВОТ /торговый павильон/	52	ФЛП Исаджанян В.И.
3.	ВОТ /торговый павильон/	11	ФЛП Колковская Н.П.
4.	ВОТ /торговый павильон/	28	ФЛП Григорьев С.А.
5	ВОТ /торговый павильон/	86	ФЛП Мамбетов Р.З.

# ГЕНЕРАЛЬНЫЙ ПЛАН СЕЛА СЕМИСОТКА

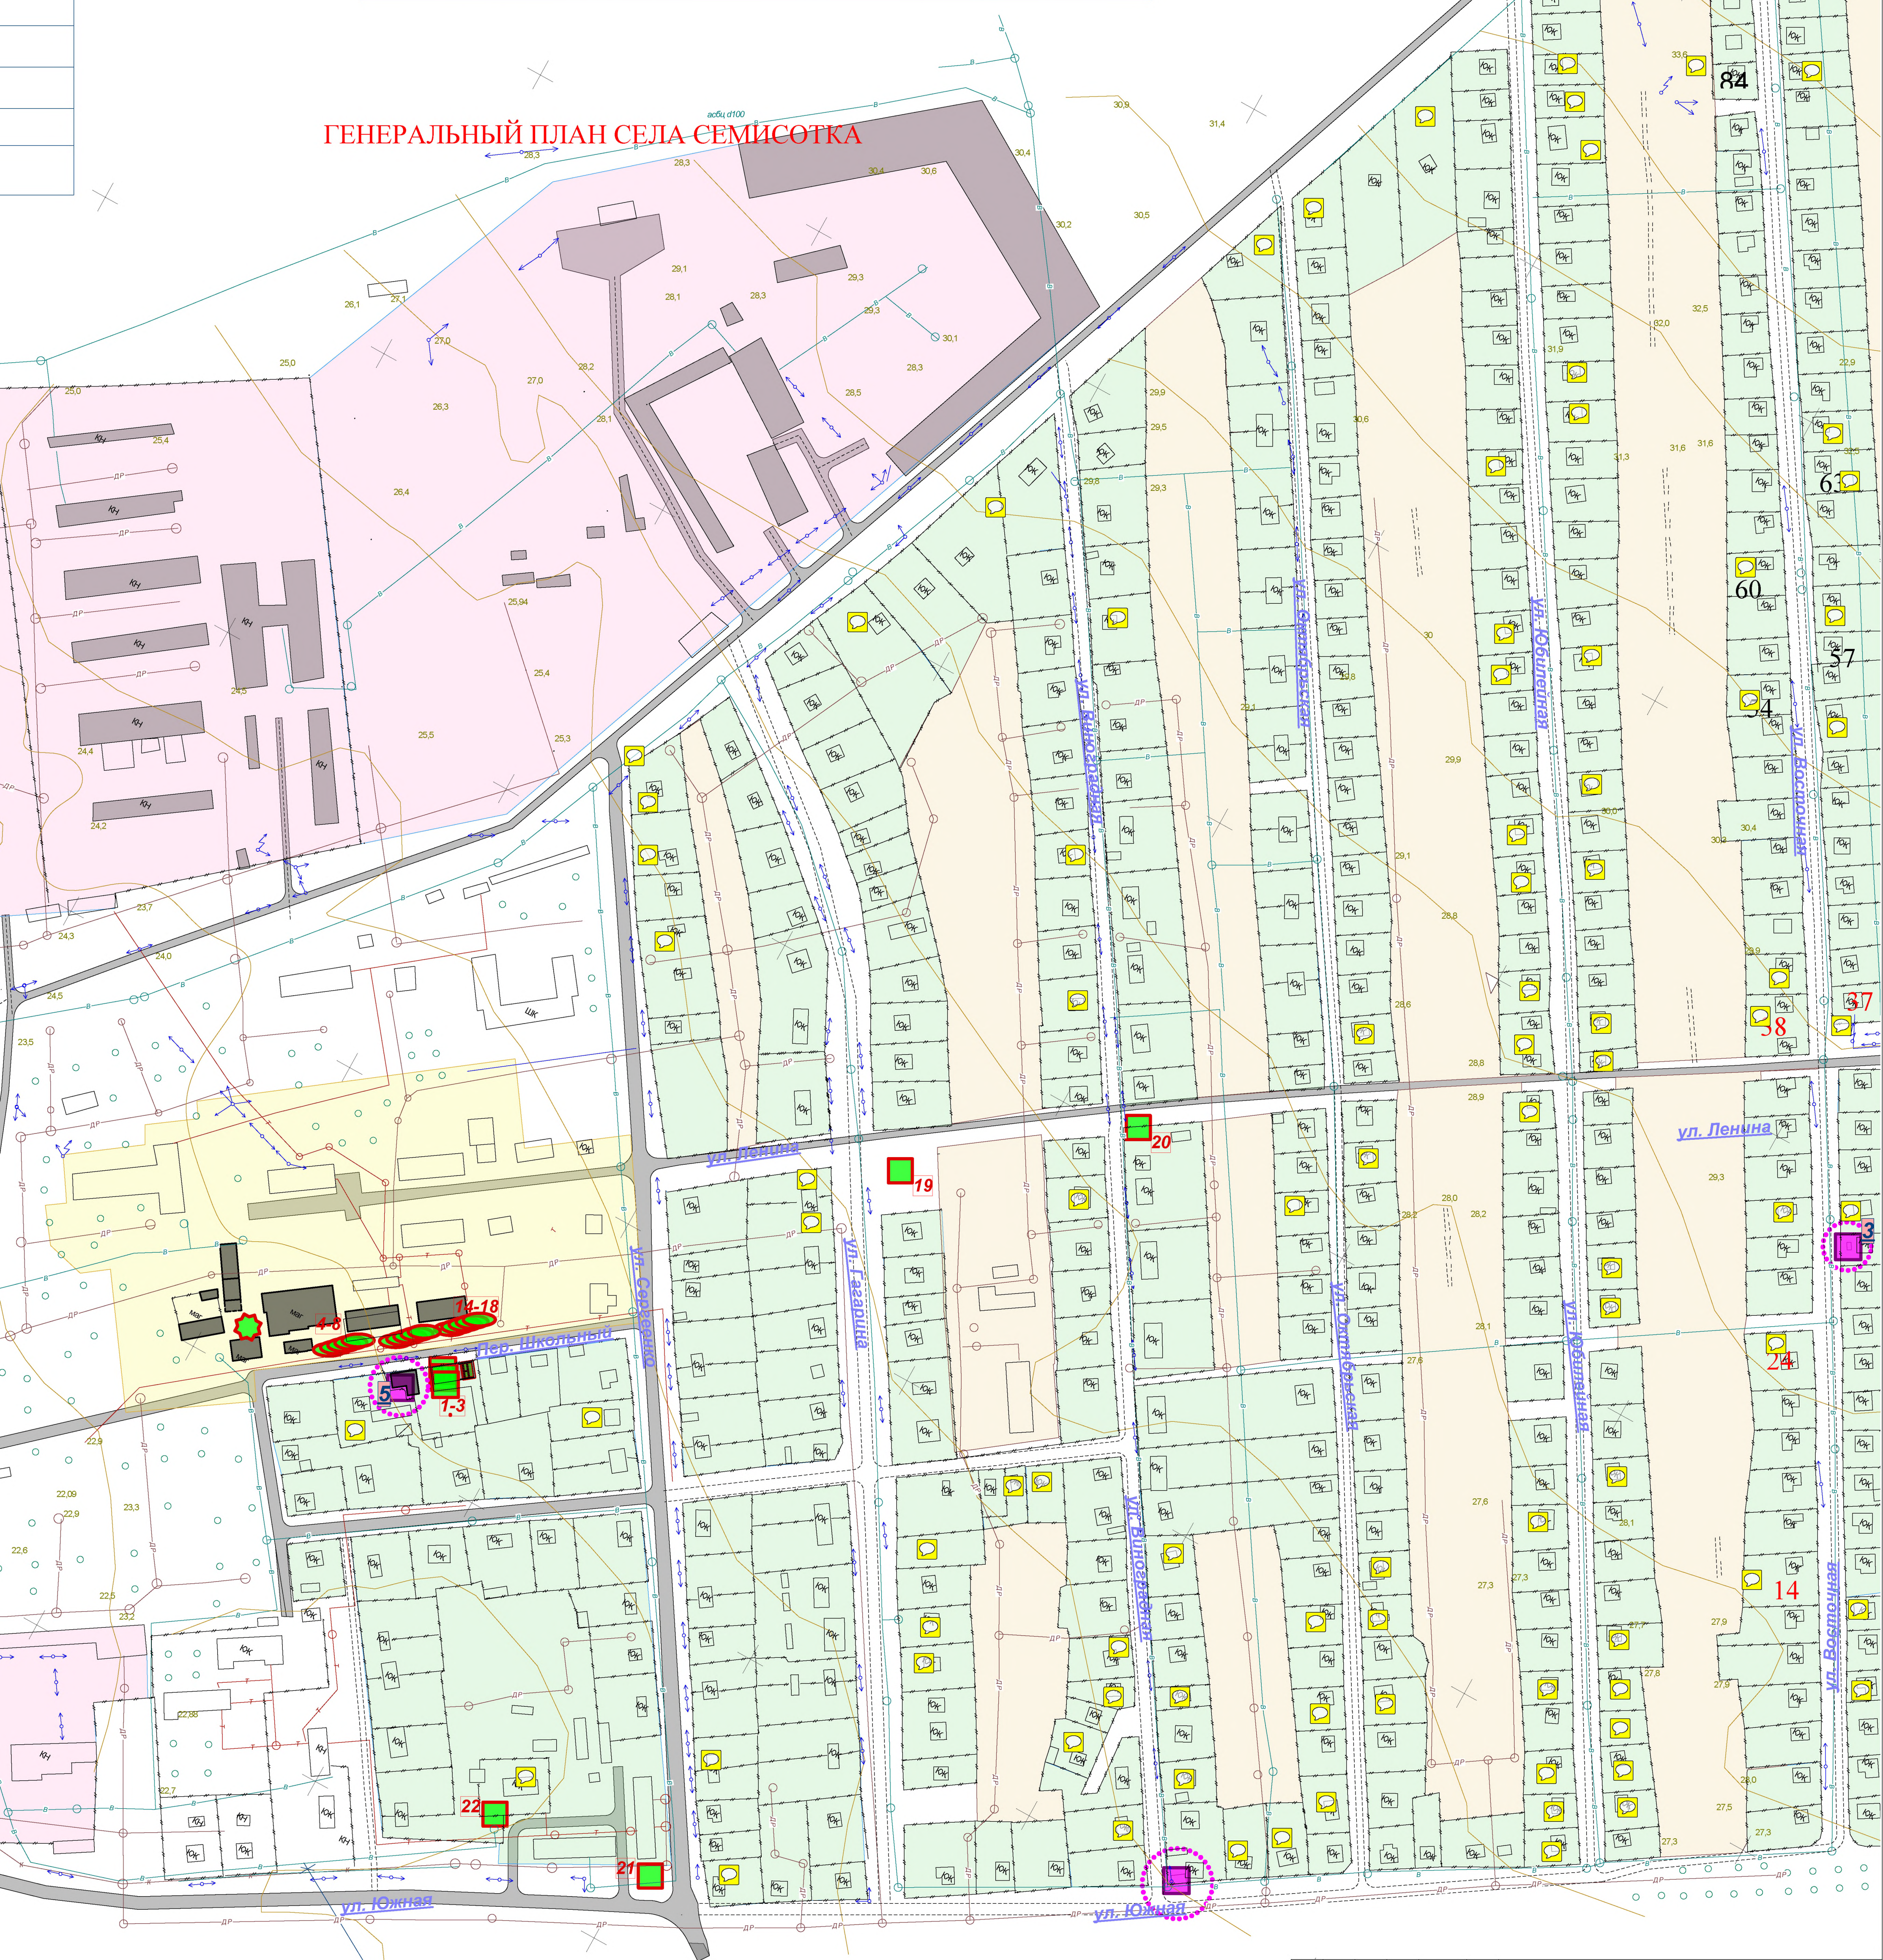

## ГЕНЕРАЛЬНЫЙ ПЛАН СЕЛА СЕМИСОТКА

							<b>--013</b>		
							<b>Заказчик - исполком Семисотского сельского совета</b>		
							<b>КОМПЛЕКСНАЯ СХЕМА размещения временных сооружений для осуществления предпринимательской деятельности в с. Семисотка</b>		
Изм.	Копуч.	Лист	Надок.	Подп.	Дата		Стадия	Лист	Листов
							--	№1	-
							<b>основной чертеж М 1:2000</b>		
							<b>ООО "СПЛАЙН"</b>		