










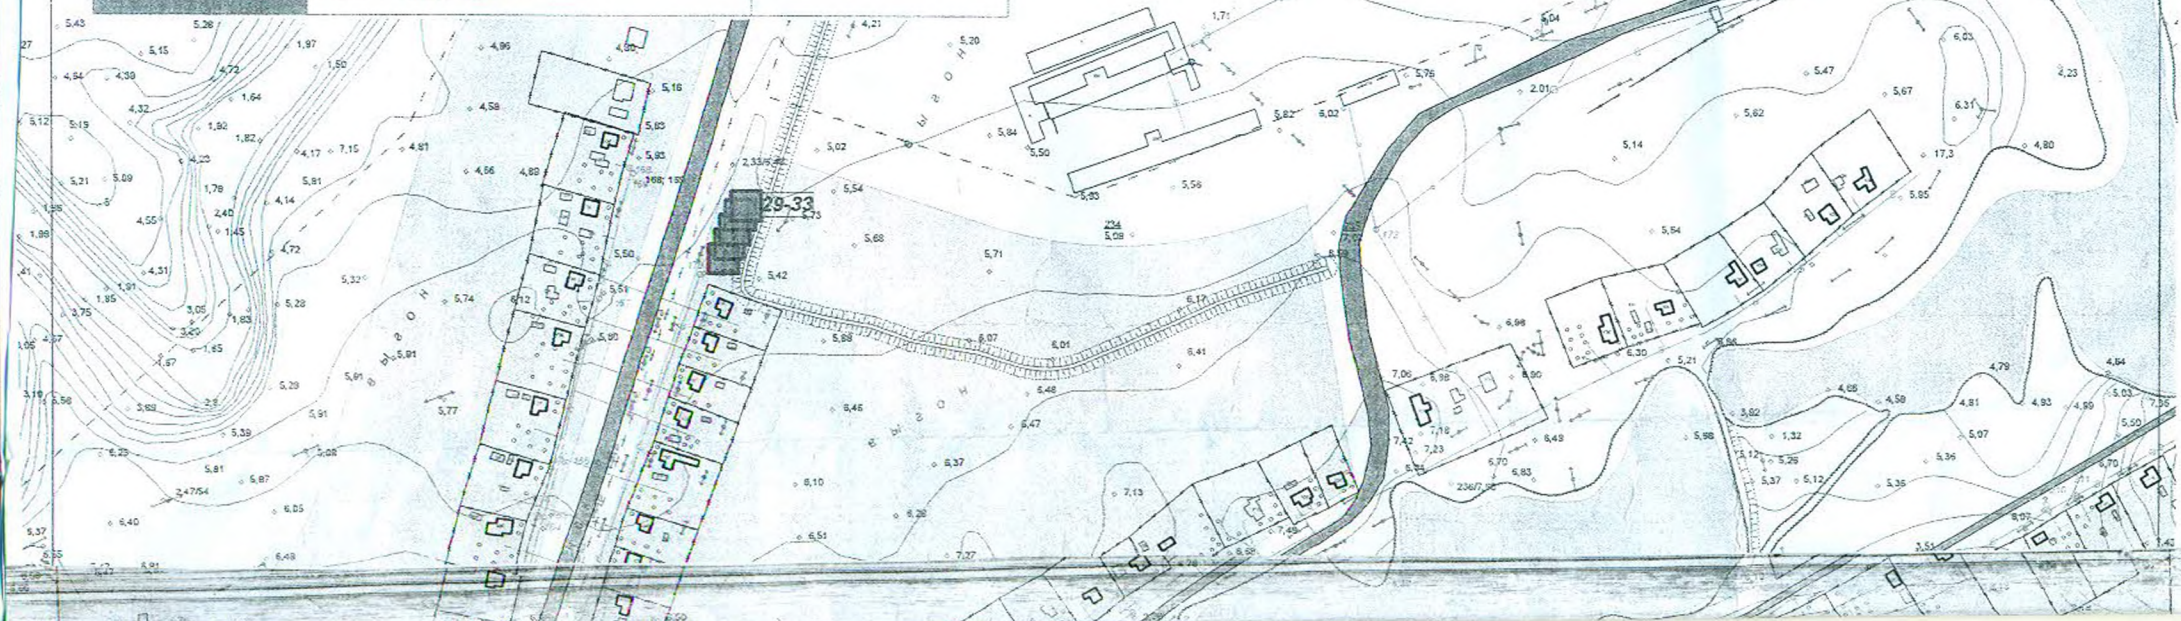



КОМПЛЕКСНАЯ СХЕМА РАЗМЕЩЕНИЯ ВРЕМЕННЫХ СООРУЖЕНИЙ ДЛЯ ОСУЩЕСТВЛЕНИЯ ПРЕДПРИНИМАТЕЛЬСКОЙ ДЕЯТЕЛЬНОСТИ В с. КАЛИНОВКА ЛЕНИНСКОГО РАЙОНА АР КРЫМ М 1:2000

УСЛОВНЫЕ ОБОЗНАЧЕНИЯ

Наименование	Профиль услуг
 Стационарное временное сооружение	существующ
 Стационарное временное сооружение	проектир.
 Мобильное временное сооружение	продовольственные
 Мобильное временное сооружение	непродовольственные
 Мобильное временное сооружение	экскурсионные
 Комплекс временных сооружений	
 Рыночный навес на 20 торговых мест	
	зона жилой застройки
	зона проектного общественного центра
	производственная зона
	асфальтовое покрытие

*Утвержден Постановлением
Администрации Калининского
сельского поселения
№ 22 от 15.02.2017г.*



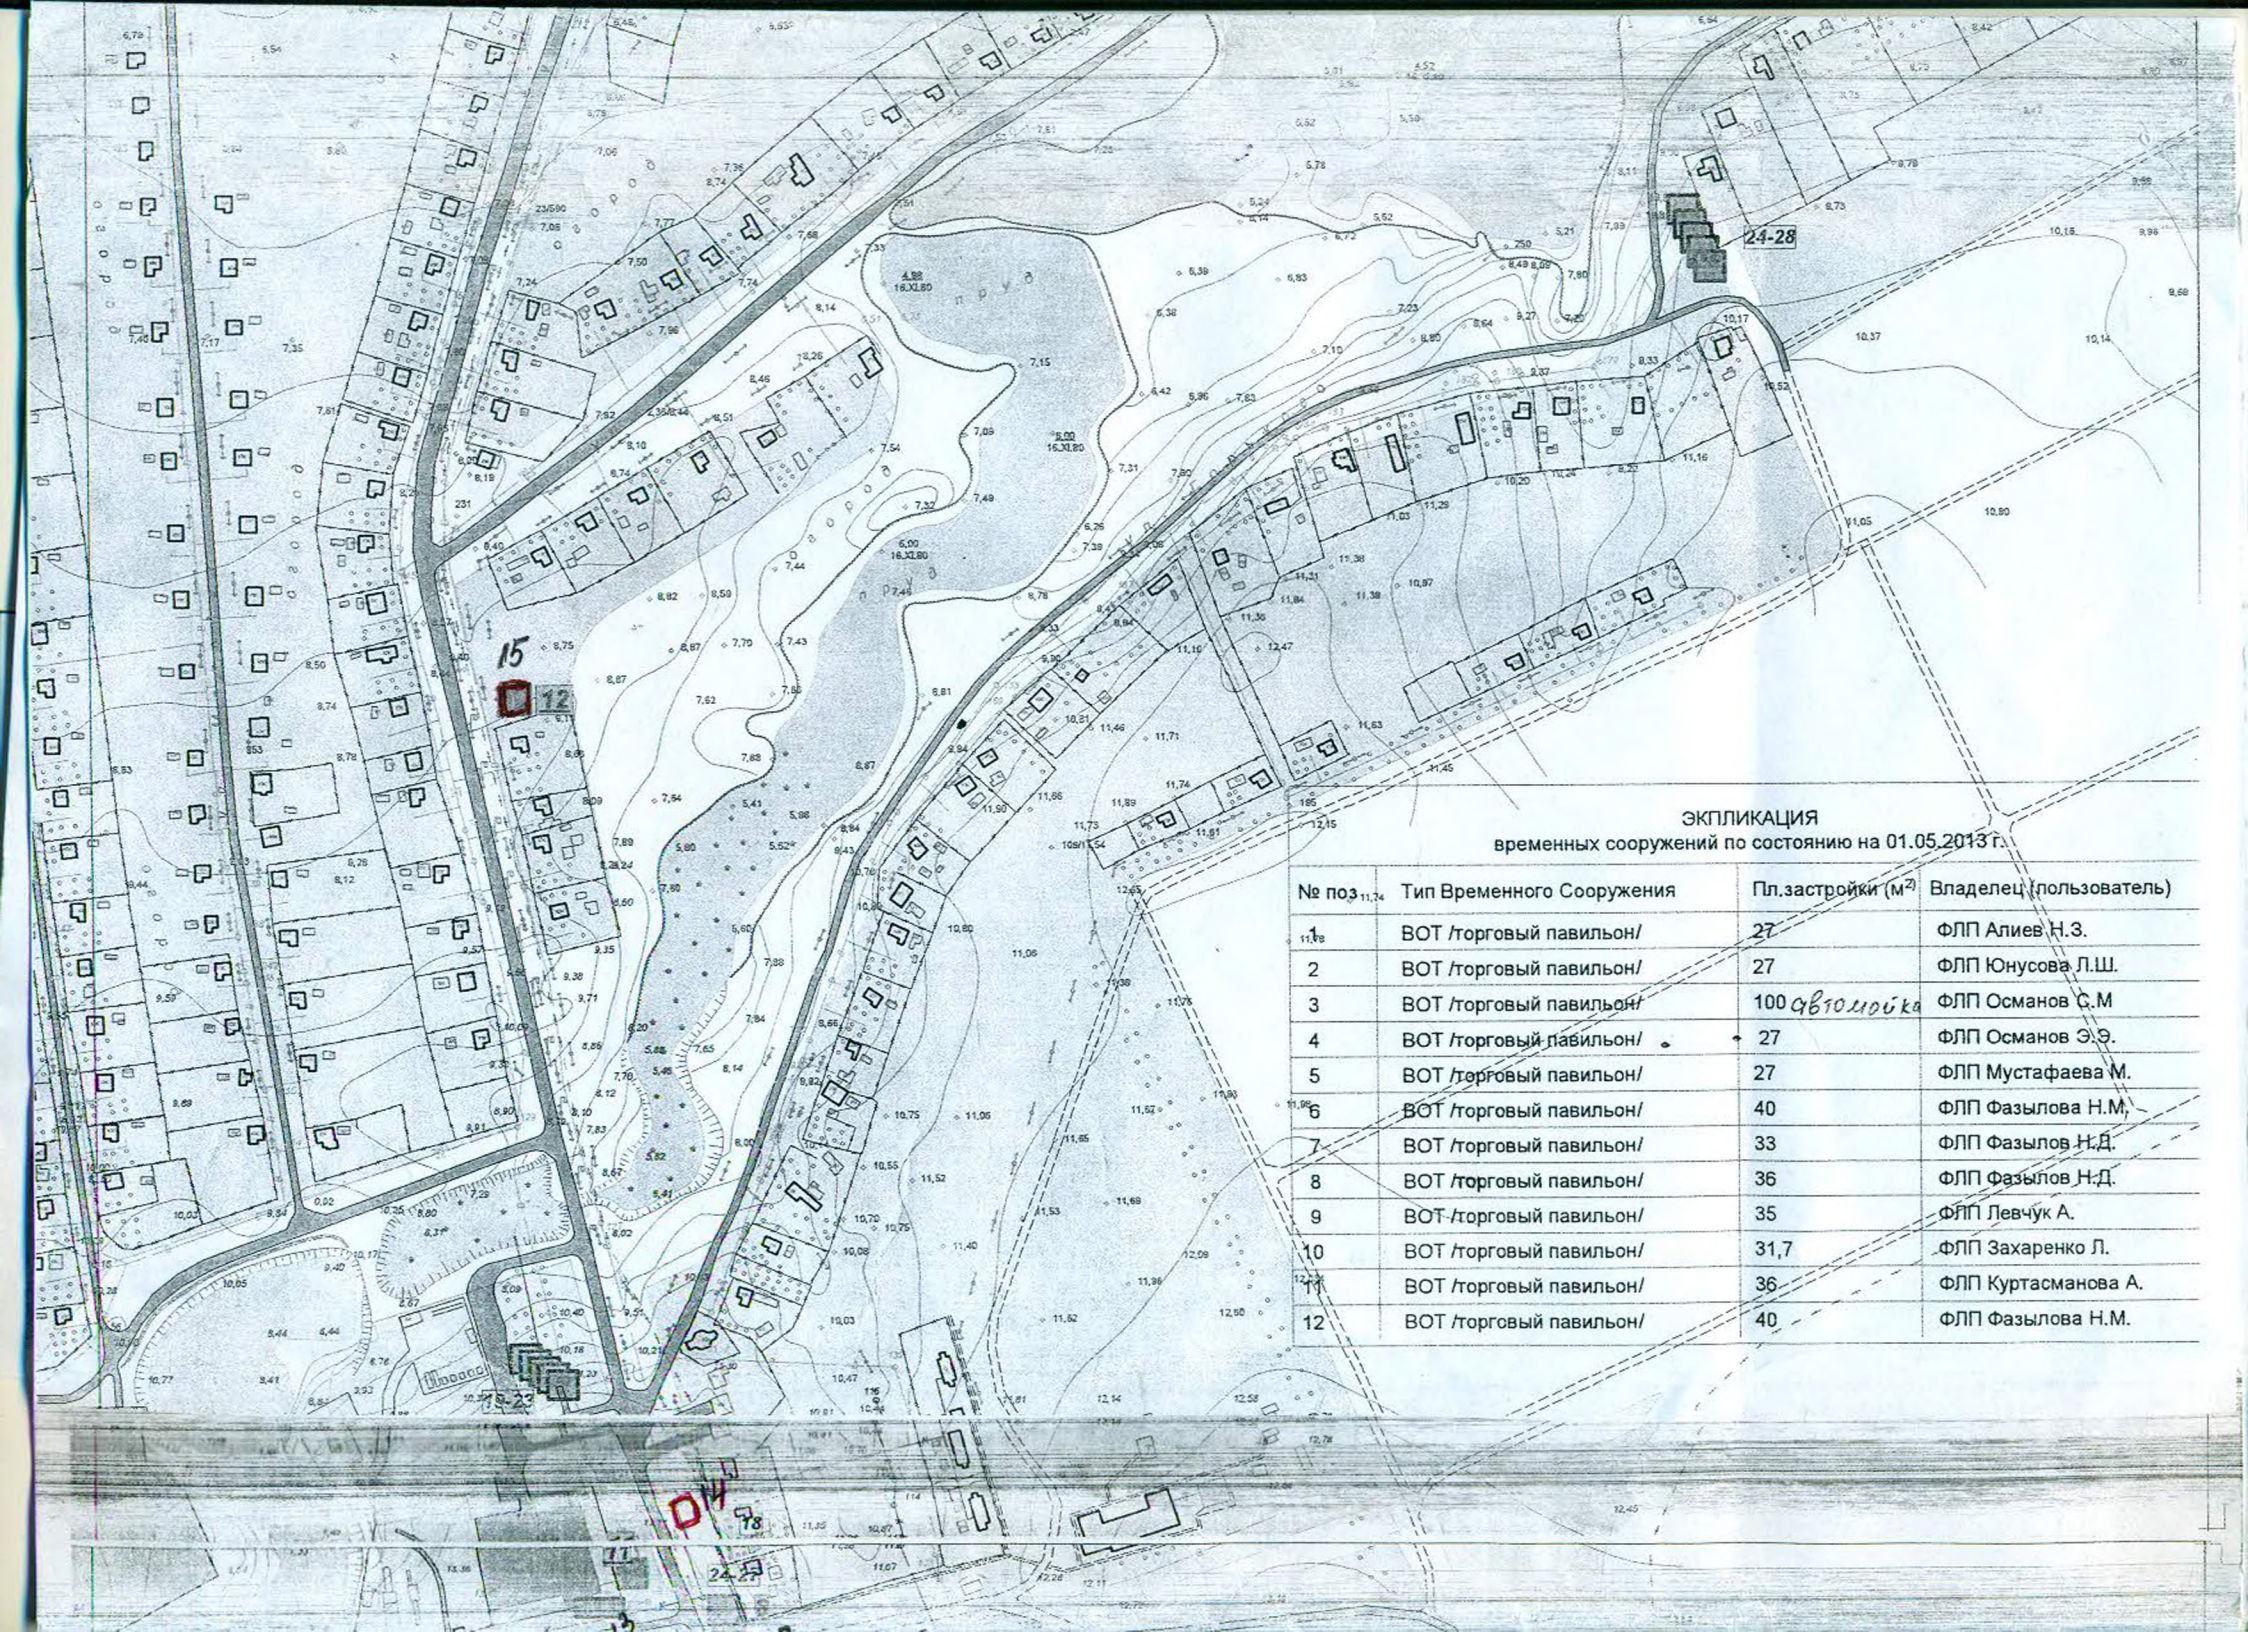

ЭКПЛИКАЦИЯ
временных сооружений по состоянию на 01.05.2013 г.

№ поз.	Тип Временного Сооружения	Пл.застройки (м ²)	Владелец (пользователь)
1	ВОТ /торговый павильон/	27	ФЛП Алиев Н.З.
2	ВОТ /торговый павильон/	27	ФЛП Юнусова Л.Ш.
3	ВОТ /торговый павильон/	100 <i>автомобилька</i>	ФЛП Османов С.М
4	ВОТ /торговый павильон/	27	ФЛП Османов Э.Э.
5	ВОТ /торговый павильон/	27	ФЛП Мустафаева М.
6	ВОТ /торговый павильон/	40	ФЛП Фазылова Н.М.
7	ВОТ /торговый павильон/	33	ФЛП Фазылов Н.Д.
8	ВОТ /торговый павильон/	36	ФЛП Фазылов Н.Д.
9	ВОТ /торговый павильон/	35	ФЛП Левчук А.
10	ВОТ /торговый павильон/	31,7	ФЛП Захаренко Л.
11	ВОТ /торговый павильон/	36	ФЛП Куртасманова А.
12	ВОТ /торговый павильон/	40	ФЛП Фазылова Н.М.

