


Схема размещения нестационарных торговых объектов на территории
села Степное Степновского сельского совета Первомайского района
Республики Крым

Утверждена решением заседания сессии
Степновского сельского
совета Первомайского района
Республики Крым
от 16.03.2015г. № 41

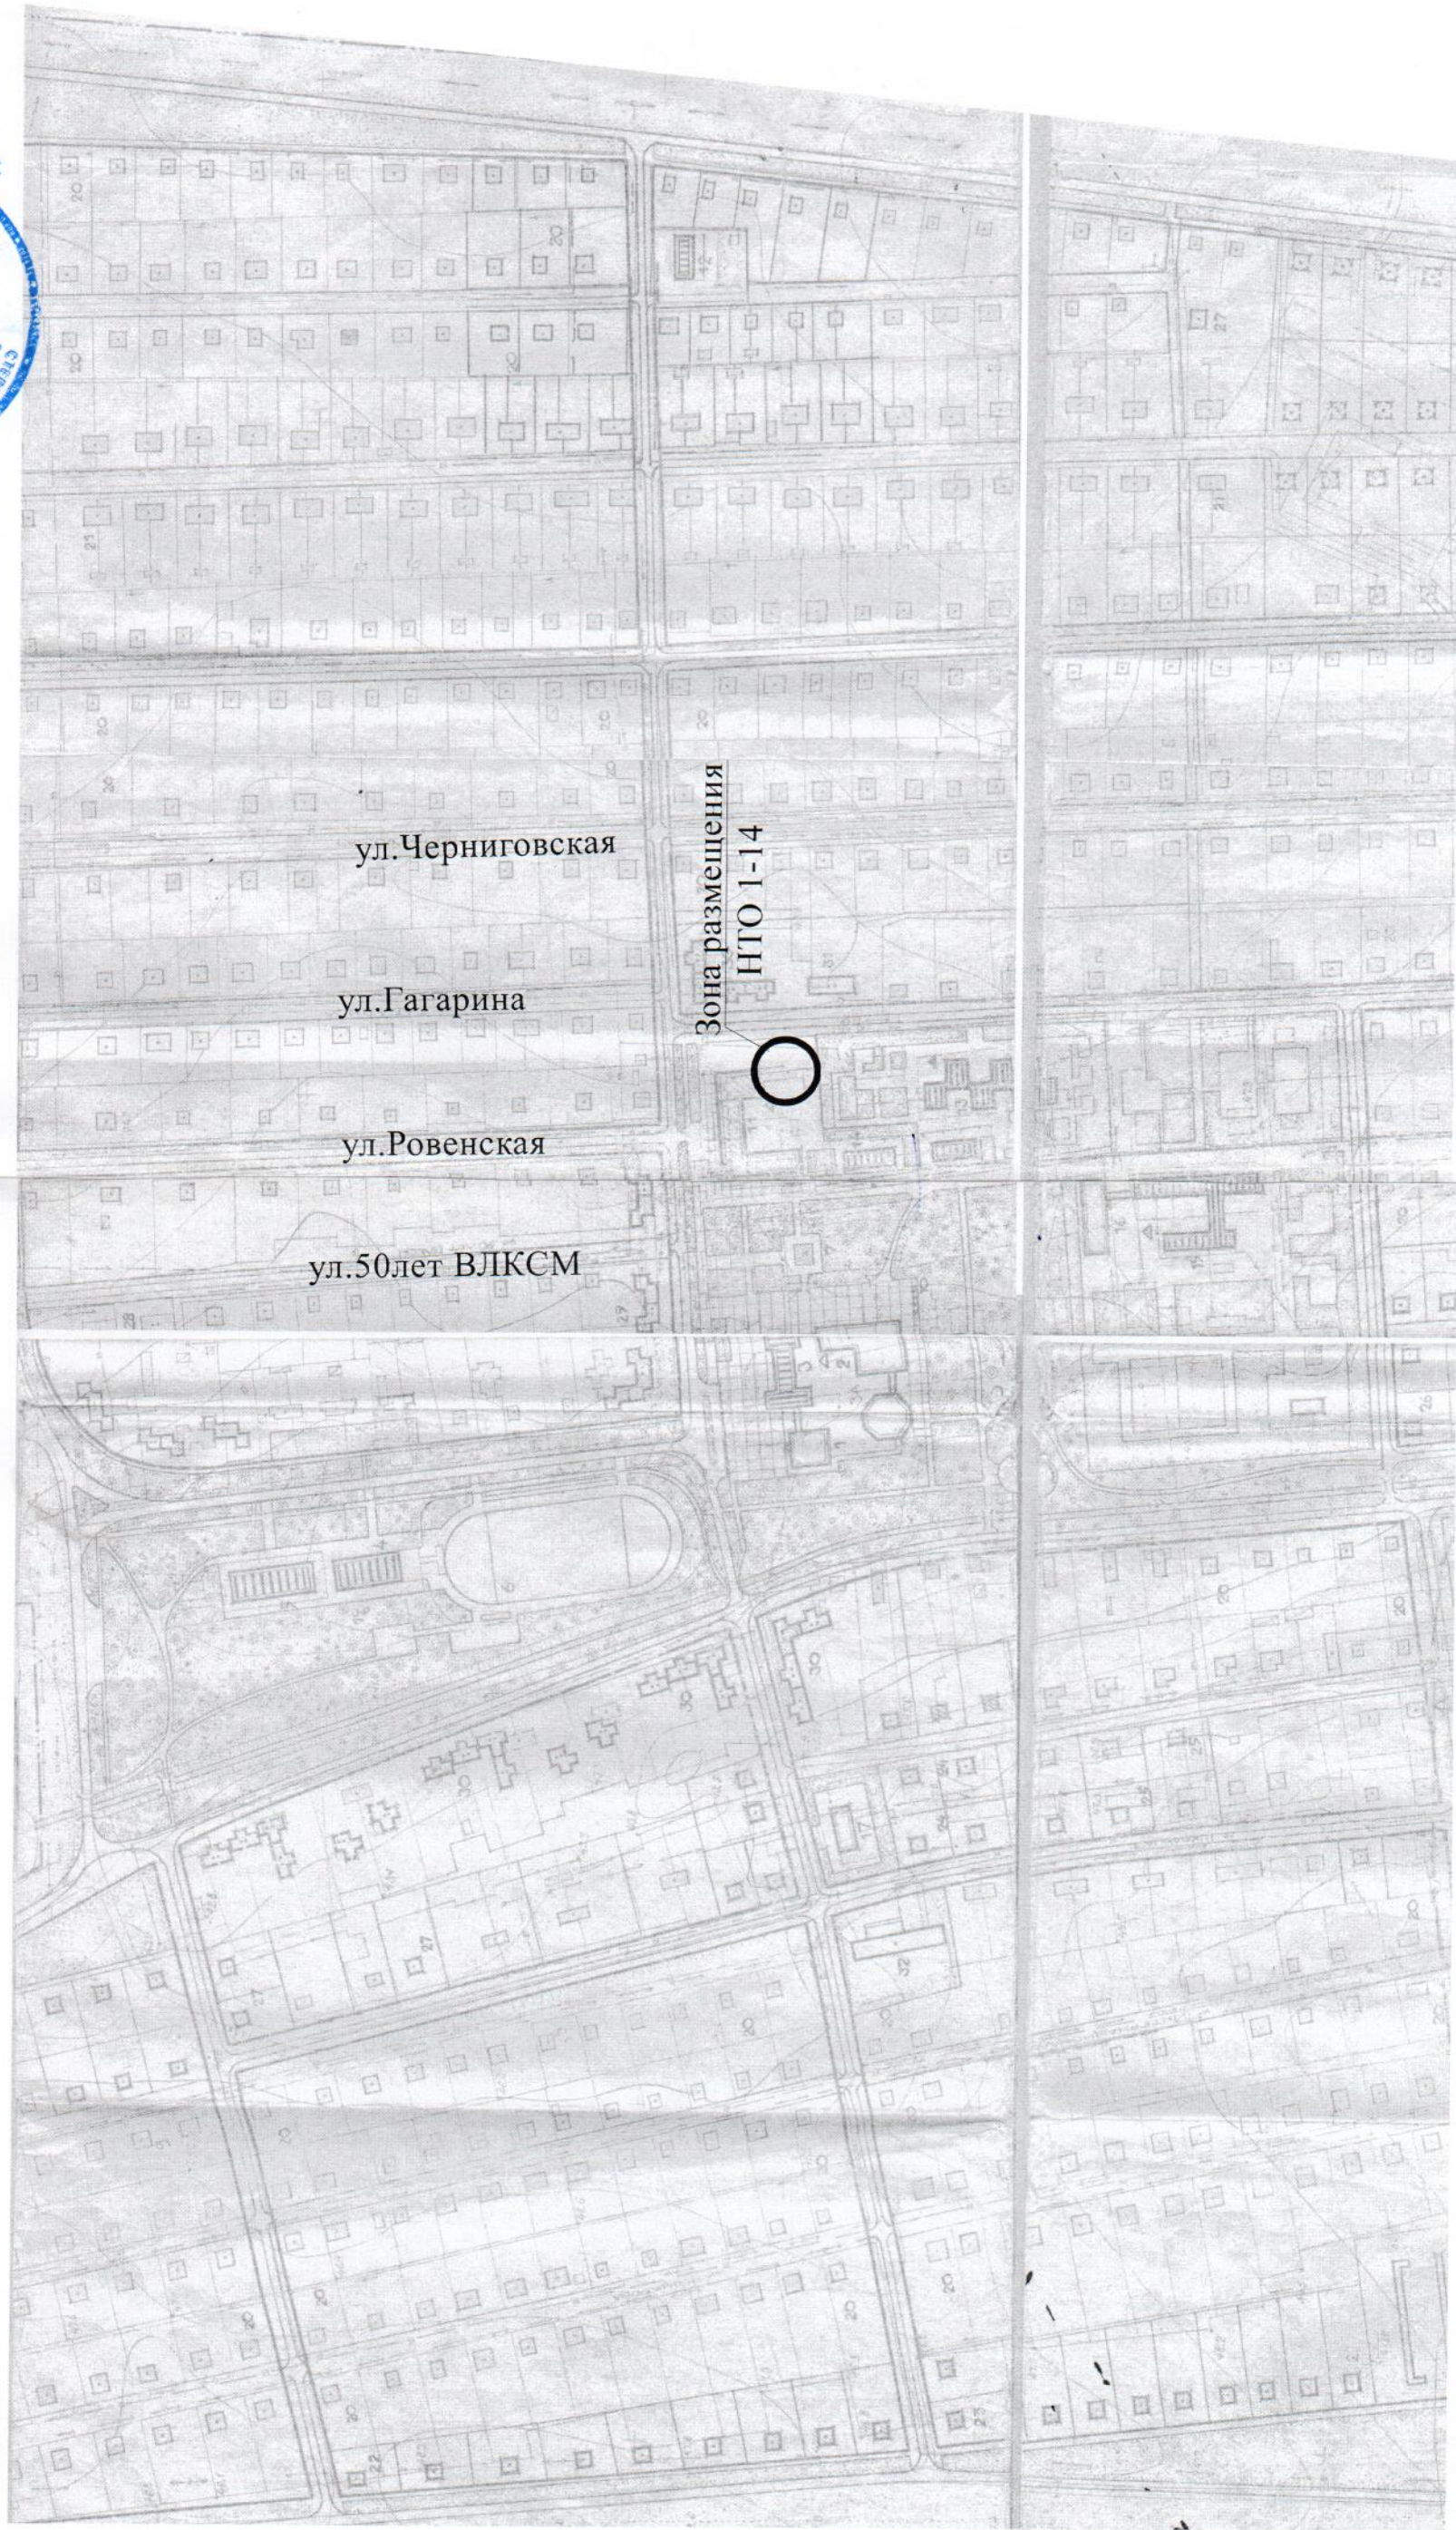

Условные обозначения

- Зона размещения нестационарных торговых объектов
- 1-14 Учетные номера нестационарных торговых объектов